


klapy KD jednoskrzydłowe  
jednosegmentowe:

	Bko	x	Lko
KD-10	1000	x	1005
KD-12	1250	x	1005
KD-15	1500	x	1005
KD-17	1750	x	1005
KD-20	2000	x	1005
KD-22	2250	x	1005

**UNIMA**  
tech

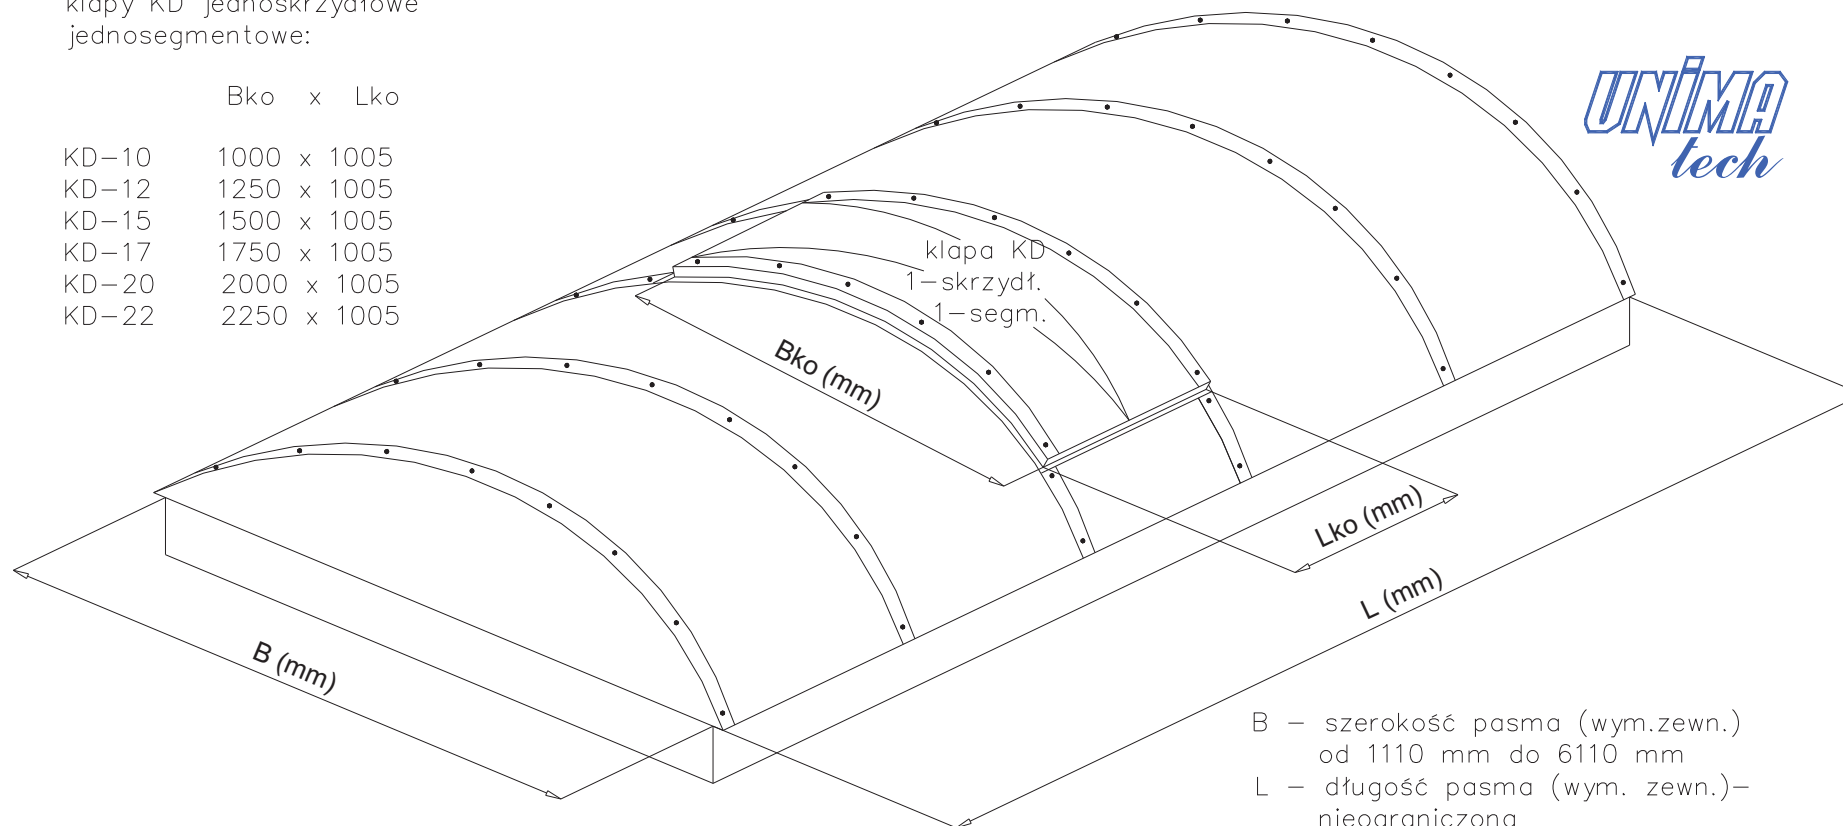

- B – szerokość pasma (wym.zewn.)  
od 1110 mm do 6110 mm
- L – długość pasma (wym. zewn.) –  
nieograniczona
- Bko – szerokość klapy w świetle  
otworu
- Lko – długość klapy w świetle  
otworu

rys. UPI 04-05 – PASMO ŚWIETLNE ŁUKOWE Z KLAPĄ JEDNOSKRZYDŁOWĄ JEDNOSEGMENTOWĄ KD