


klapy KD jednoskrzydłowe
dwusegmentowe:

	Bko	x	Lko
KD-20	1000	x	2070
KD-25	1250	x	2070
KD-30	1500	x	2070
KD-35	1750	x	2070
KD-40	2000	x	2070
KD-45	2250	x	2070

UNIMA
tech

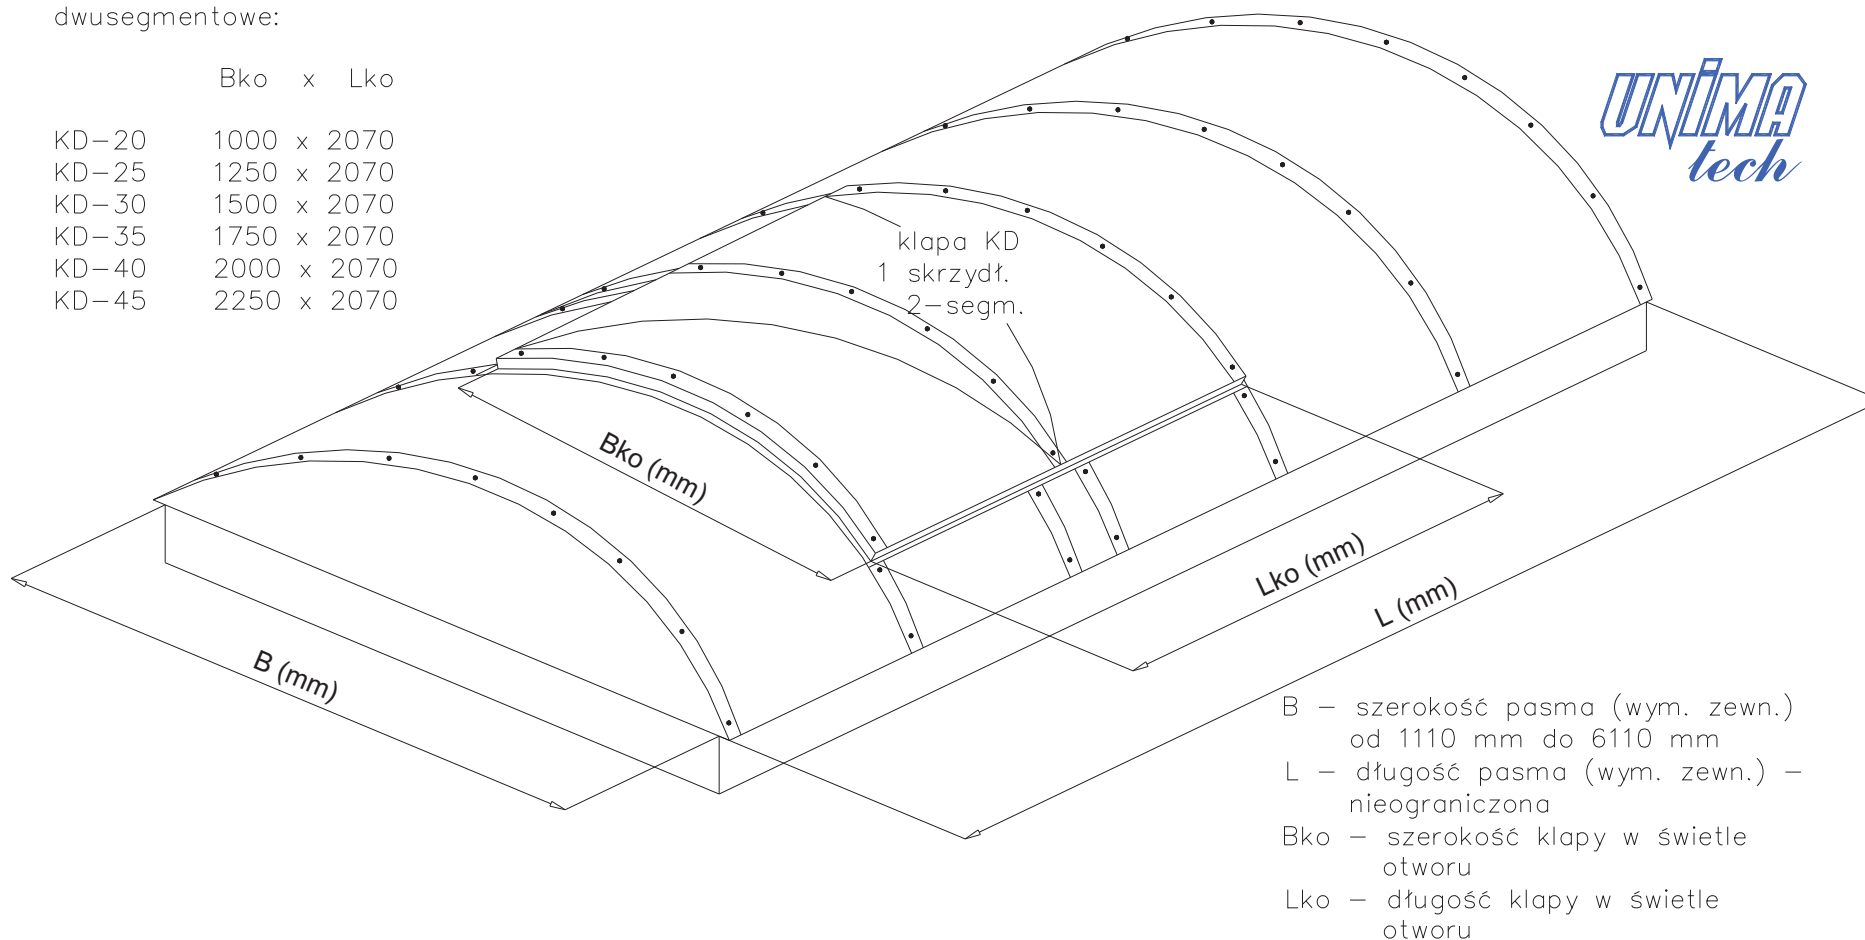

rys. UPI 04-06 – PASMO ŚWIETLNE ŁUKOWE Z KLAPĄ JEDNOSKRZYDŁOWĄ DWUSEGMENTOWĄ KD