


klapy KD dwuskrzydłowe  
dwusegmentowe:

	Bko x Lko
KD-20	1000 x 2070
KD-25	1250 x 2070
KD-30	1500 x 2070
KD-35	1750 x 2070
KD-40	2000 x 2070
KD-45	2250 x 2070

**UNIMA**  
tech

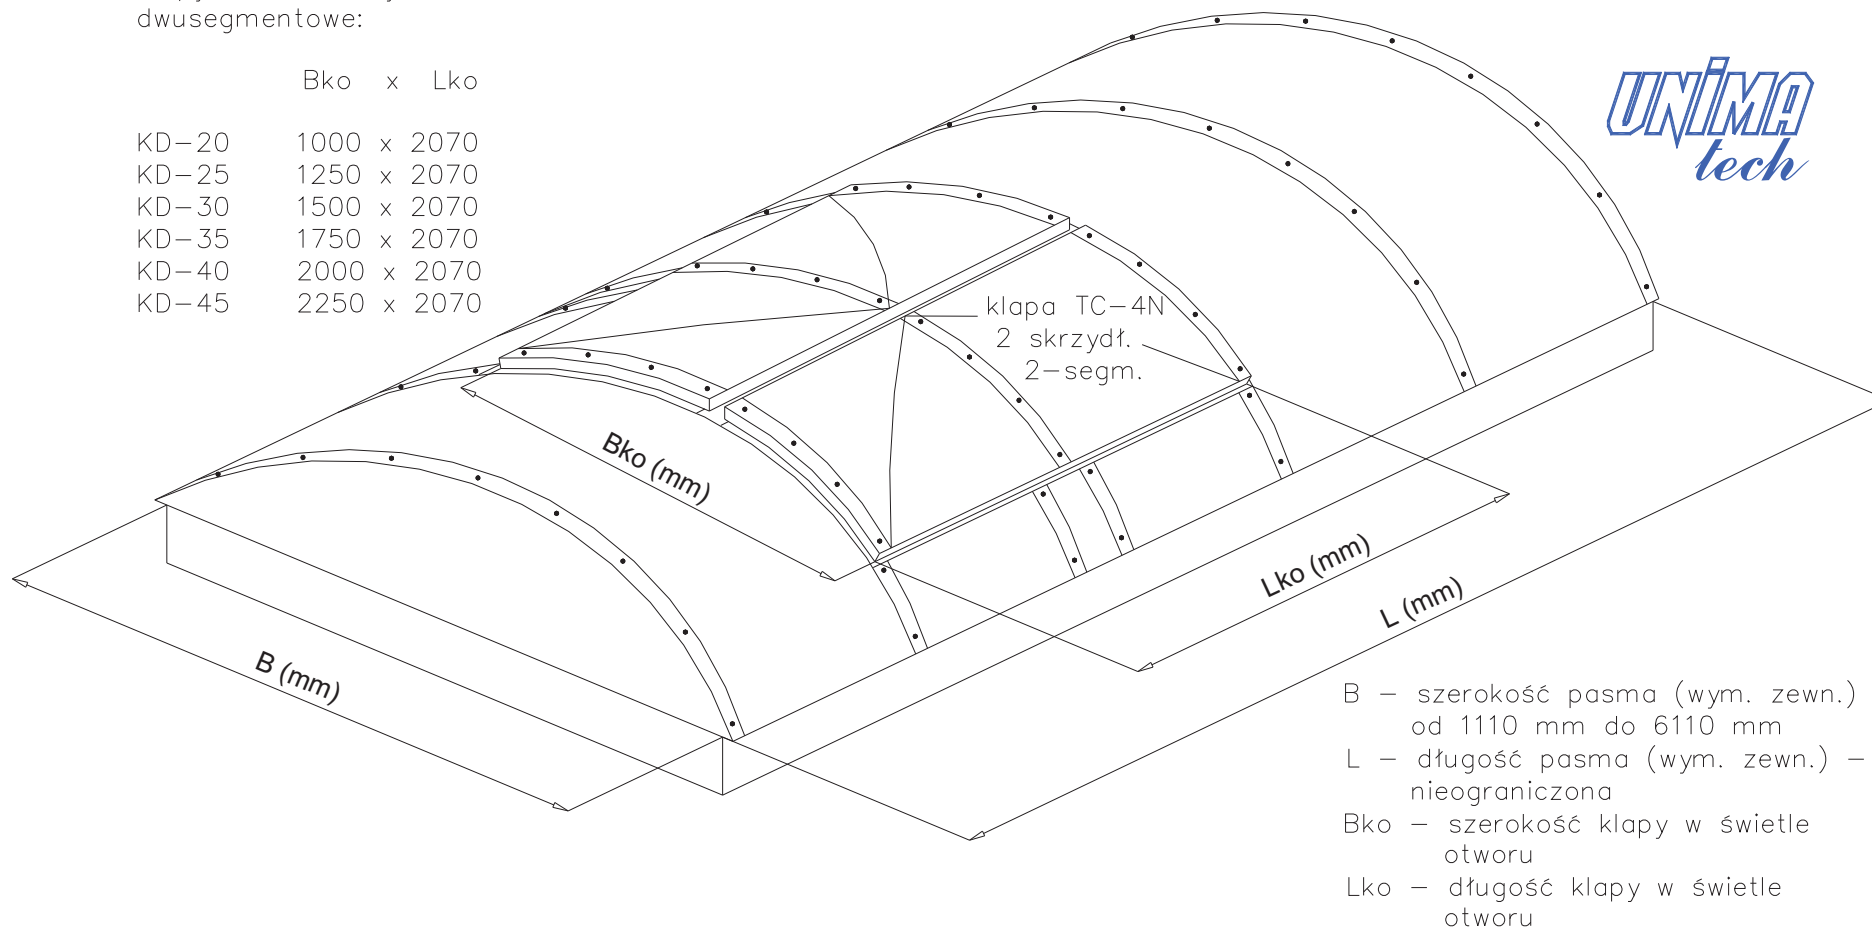

rys. UPI 04-08 – PASMO ŚWIETLNE ŁUKOWE Z KLAPĄ DWUSKRZYDŁOWĄ DWUSEGMENTOWĄ KD